

これは図面に記録されている内容を証明した書面である。
令和5年3月8日
仙台法務局名取出張所

登記官

渡辺洋幸



地番	(A)1-1 (B)1-9	地積測量図
土地の所在	亶理郡亶理町字中町	

座標求積表

地番 (A)1-1				
測点	Xn	Yn	(Xn+1 - Xn-1)Yn	距離
P2	-218358.202	1845.221	-27132.129584	12.63
P1	-218370.840	1845.141	-20158.165425	38.95
M12	-218369.127	1884.062	28907.163266	13.64
M13	-218355.497	1883.462	24703.487592	7.51
K03	-218356.011	1875.961	-1198.739079	1.95
F08	-218356.136	1874.008	-4105.951528	28.86
			倍面積	1015.665242
			面積	507.8326210
			地積	507.83 m ²



地番 (B)1-9				
測点	Xn	Yn	(Xn+1 - Xn-1)Yn	距離
F01	-218358.489	1841.219	-19196.549294	10.13
M10	-218368.628	1841.155	-22856.098170	3.41
M11	-218370.903	1843.702	-4078.268824	1.44
P1	-218370.840	1845.141	23435.135841	12.63
P2	-218358.202	1845.221	22790.324571	4.01
			倍面積	94.544124
			面積	47.2720620
			地積	47.27 m ²

基準点座標一覧表

点名	X	座標	Y	座標	備考
H24-ⅢNO.19	-218320.087		2607.797		三級基準点
H24-ⅢNO.18	-218302.551		2800.966		三級基準点
T.1	-218370.990		1841.038		測量多角点
T.2	-218370.814		1888.535		測量多角点

(測地成果2011)

測量年月日	令和5年2月8日	平面直角座標系	X系
-------	----------	---------	----

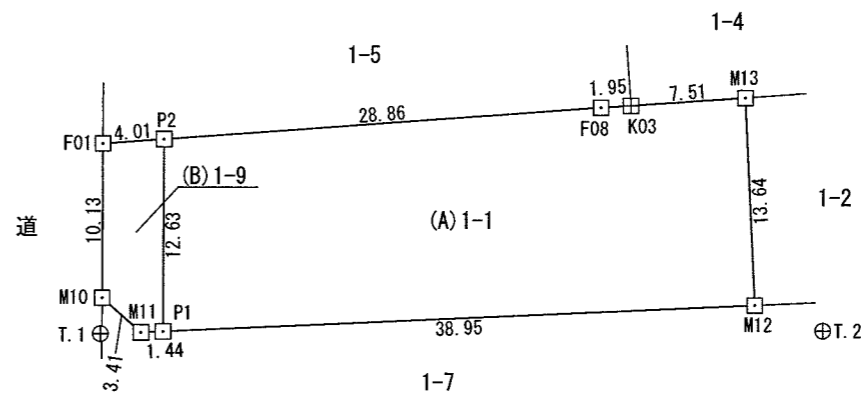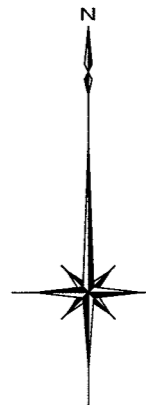

凡例	
田	コンクリート杭
□	メタルプレート
⊕	基準点

作製者	亶理町事務吏員 高野 達也 (令和 5年 2月 24日作製)	申請人	亶理町長 山田 周伸	縮尺	1 / 250
-----	-----------------------------------	-----	------------	----	---------