



平面図

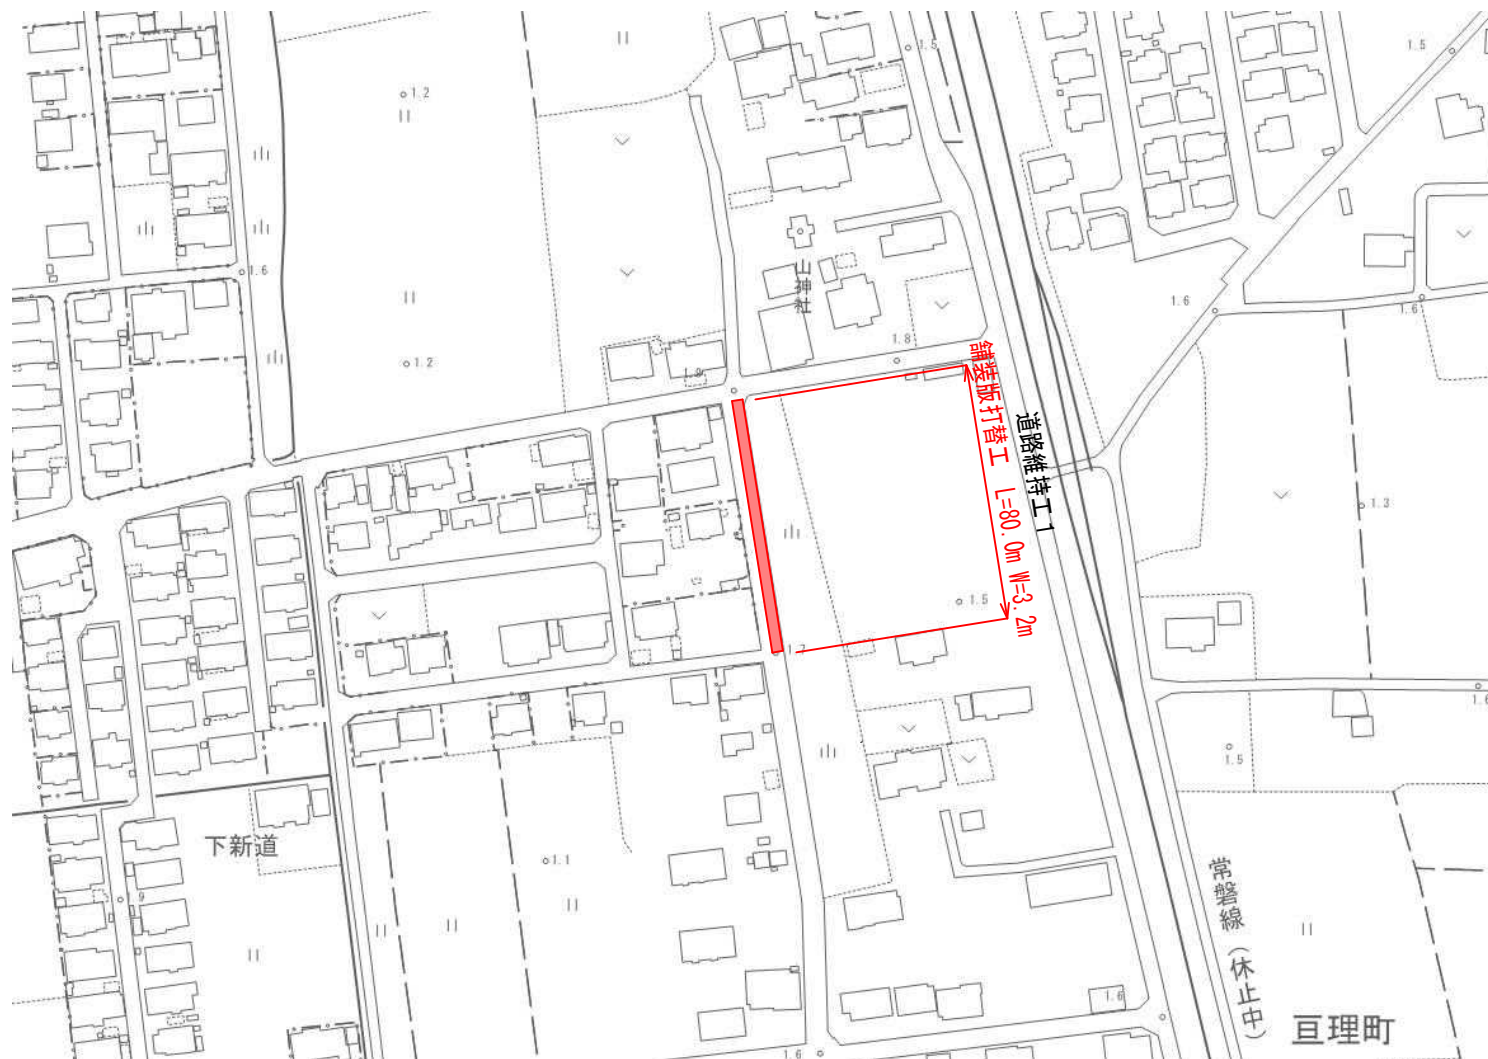

施工図

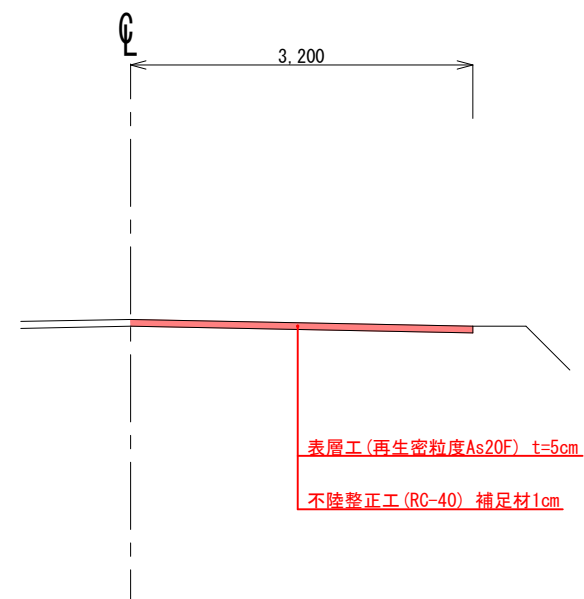

道路維持工 1

舗装版撤去工

A= 3.2m × 80.0m = 256.0m²


不陸整正工

A= 3.2m × 80.0m = 256.0m²


表層工

A= 3.2m × 80.0m = 256.0m²

平面図

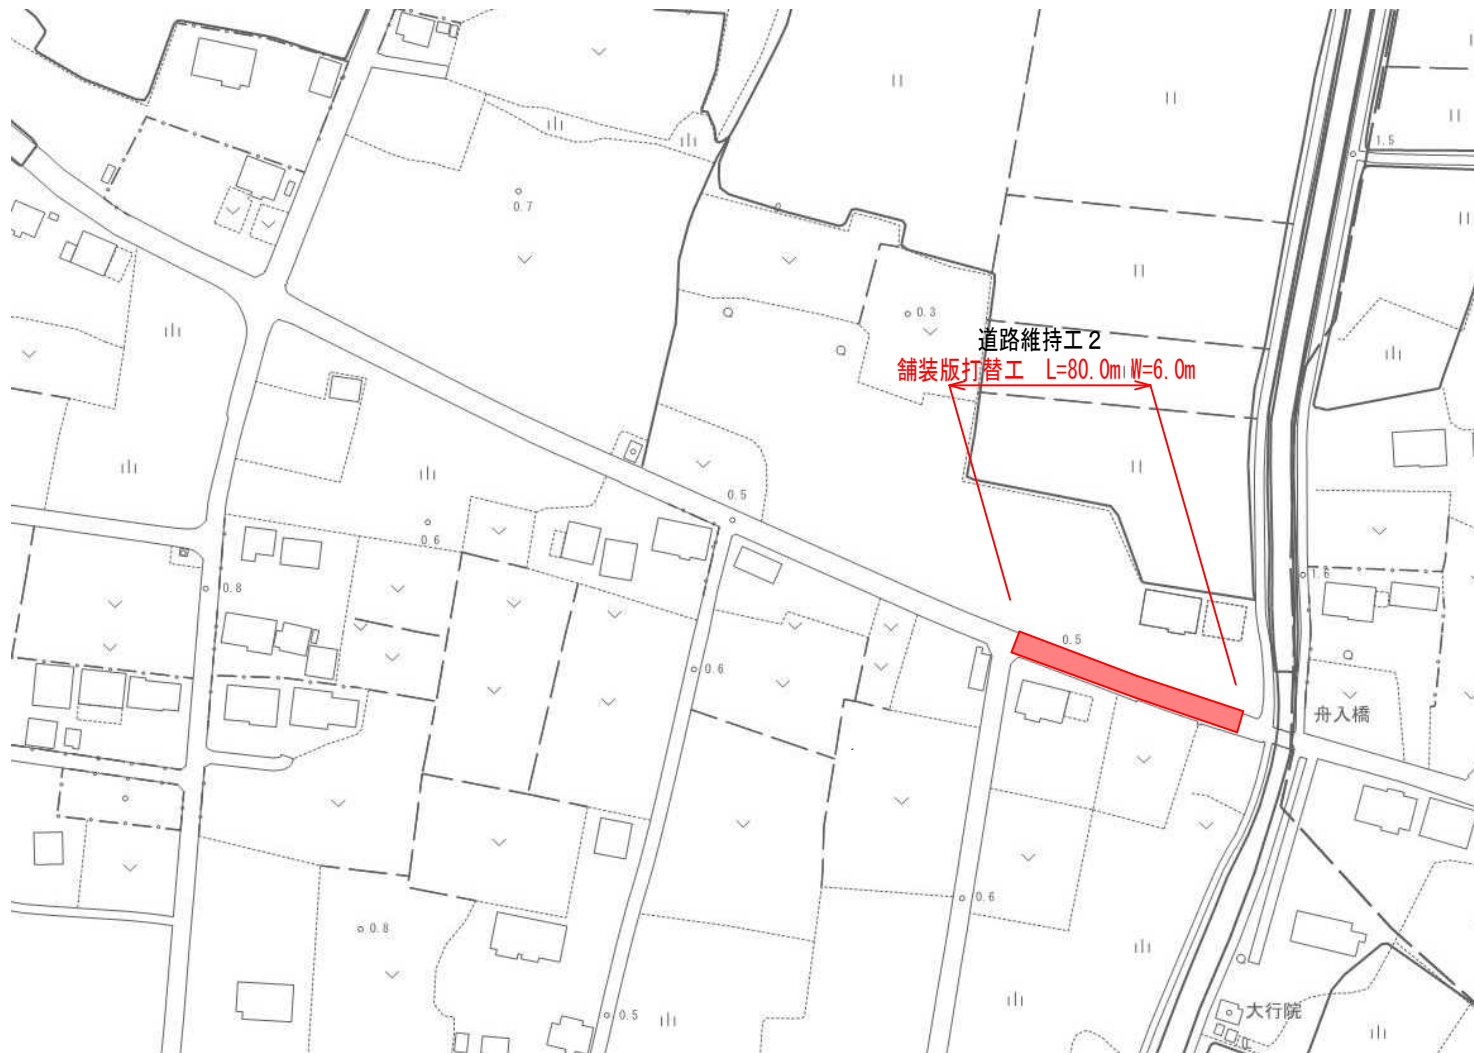

施工図

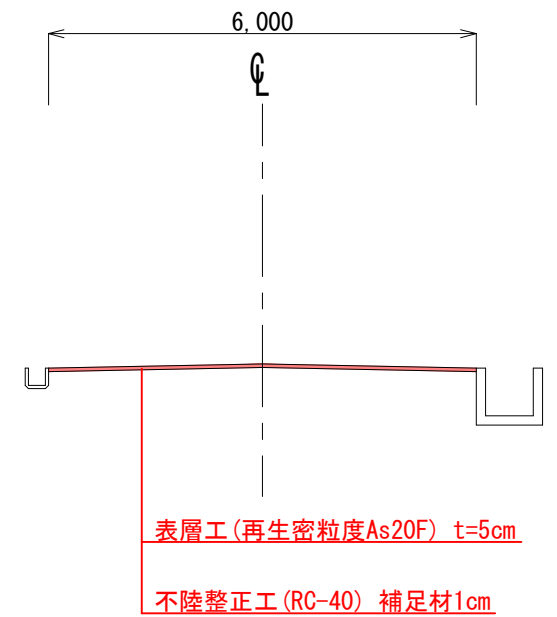

道路維持工 2

舗装版撤去工

A= 6.0m × 80.0m = 480.0m²

不陸整正工

A= 6.0m × 80.0m = 480.0m²

表層工

A= 6.0m × 80.0m = 480.0m²