


新庁舎移転什器配置平面図 1階

飲料自動販売機設置予定場所 ③

飲料自動販売機設置予定場所 ④

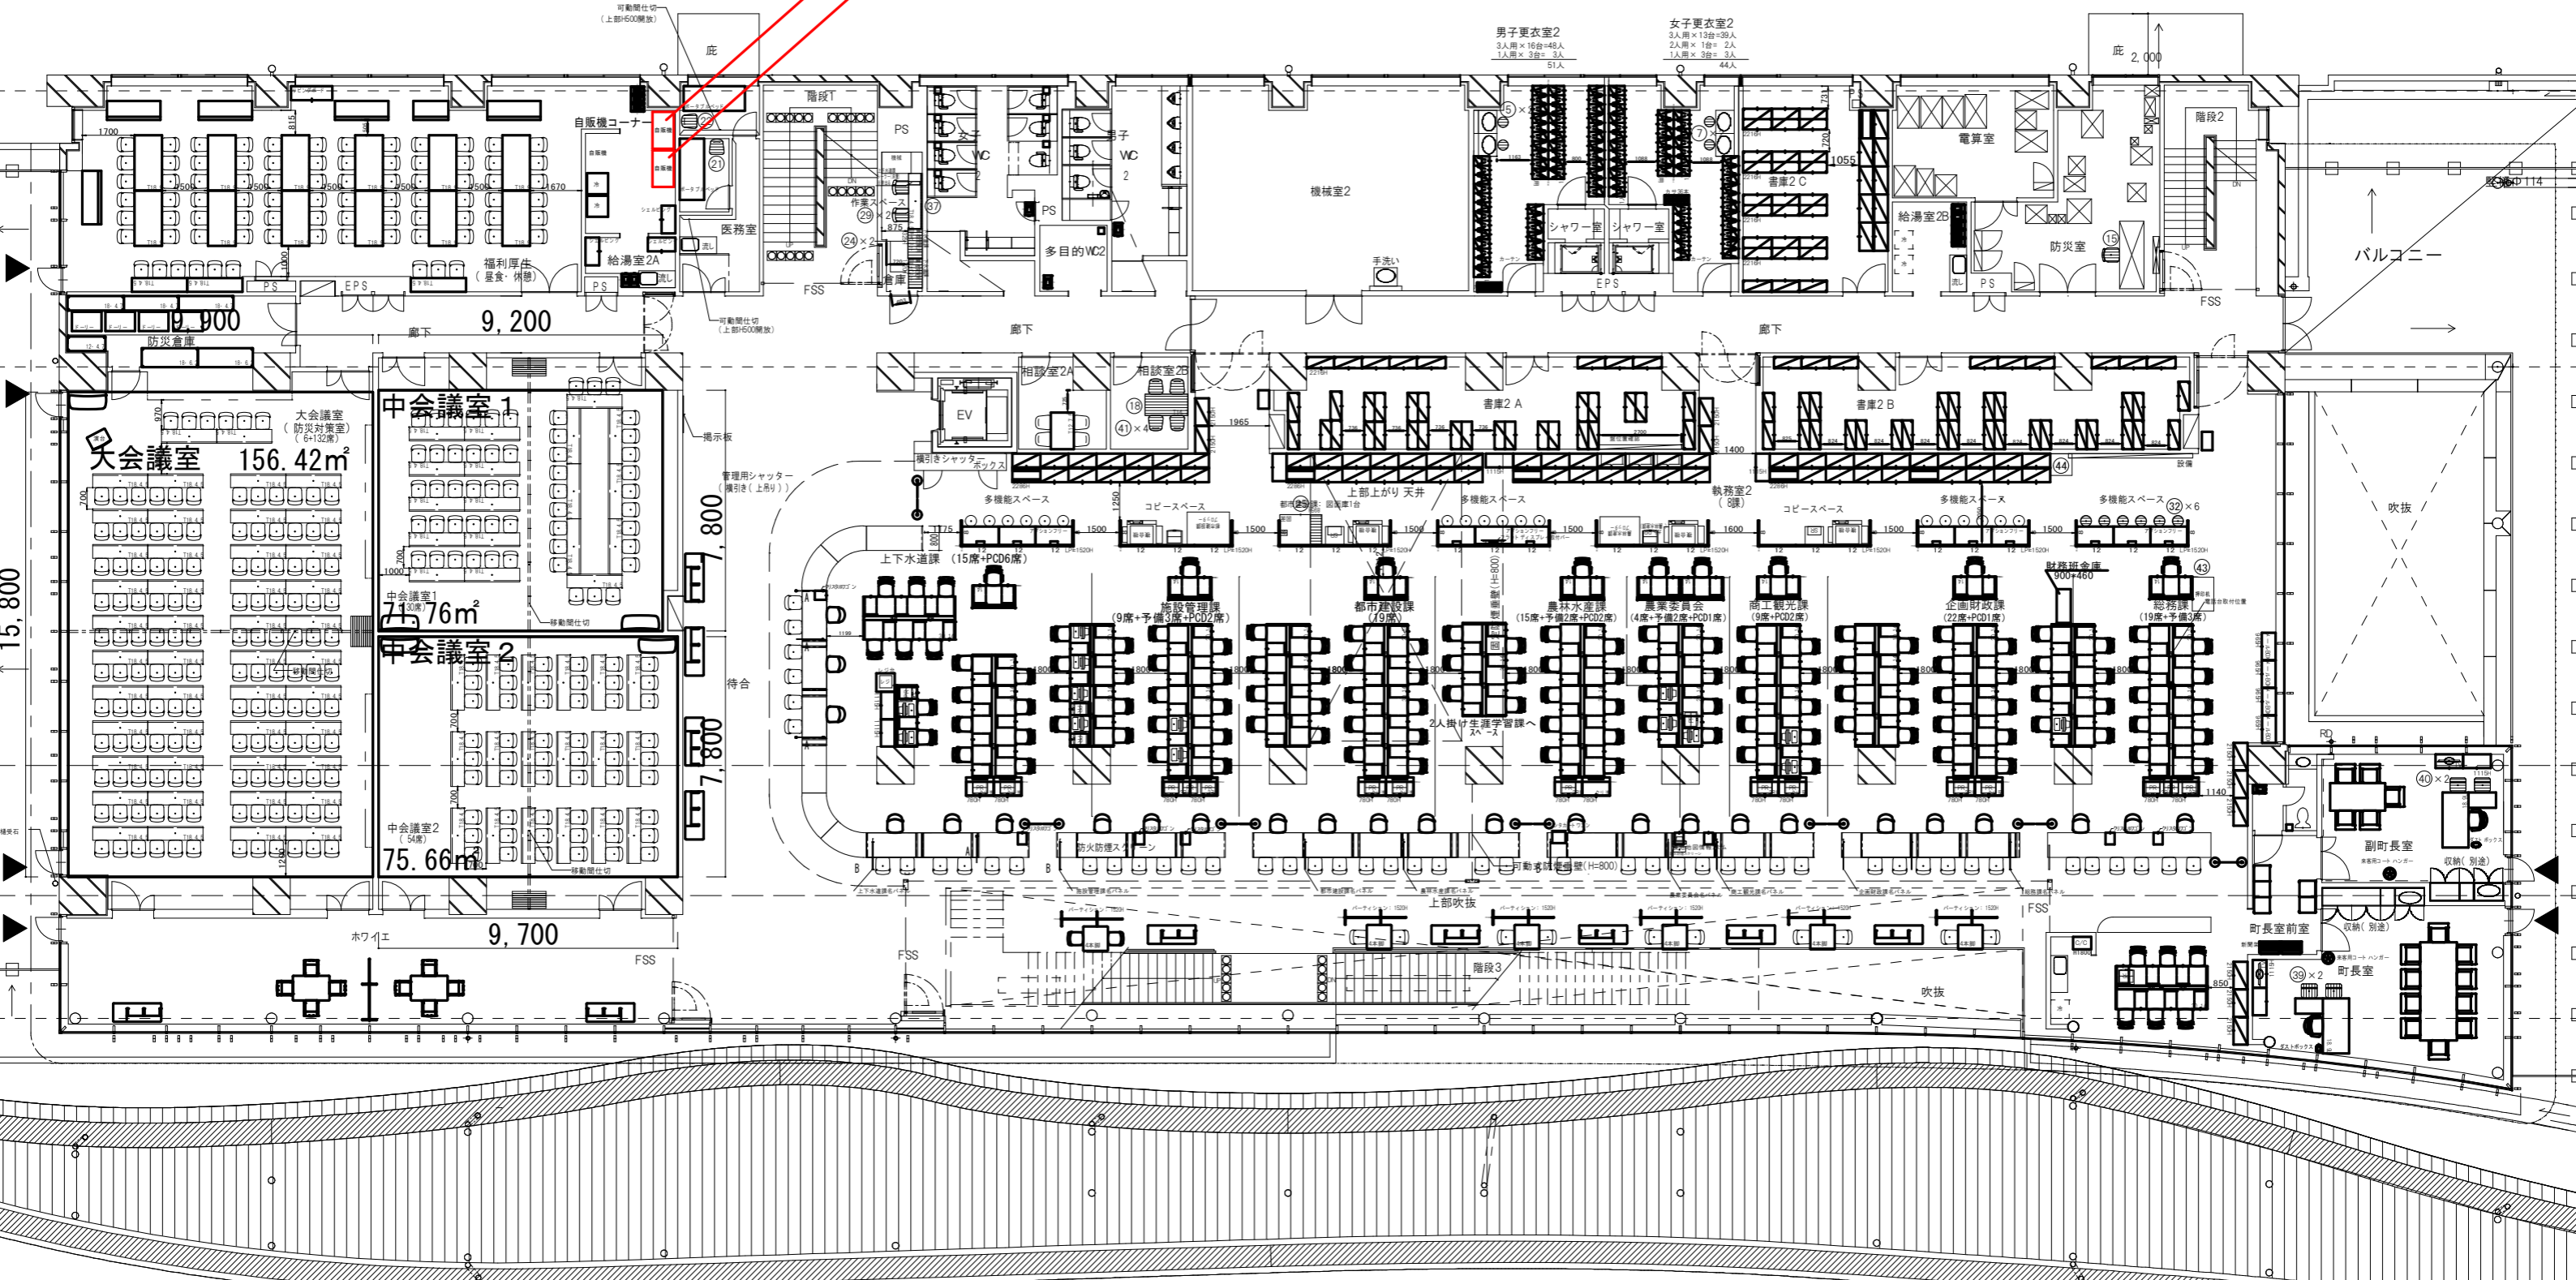

新庁舎移転什器配置平面図 2階